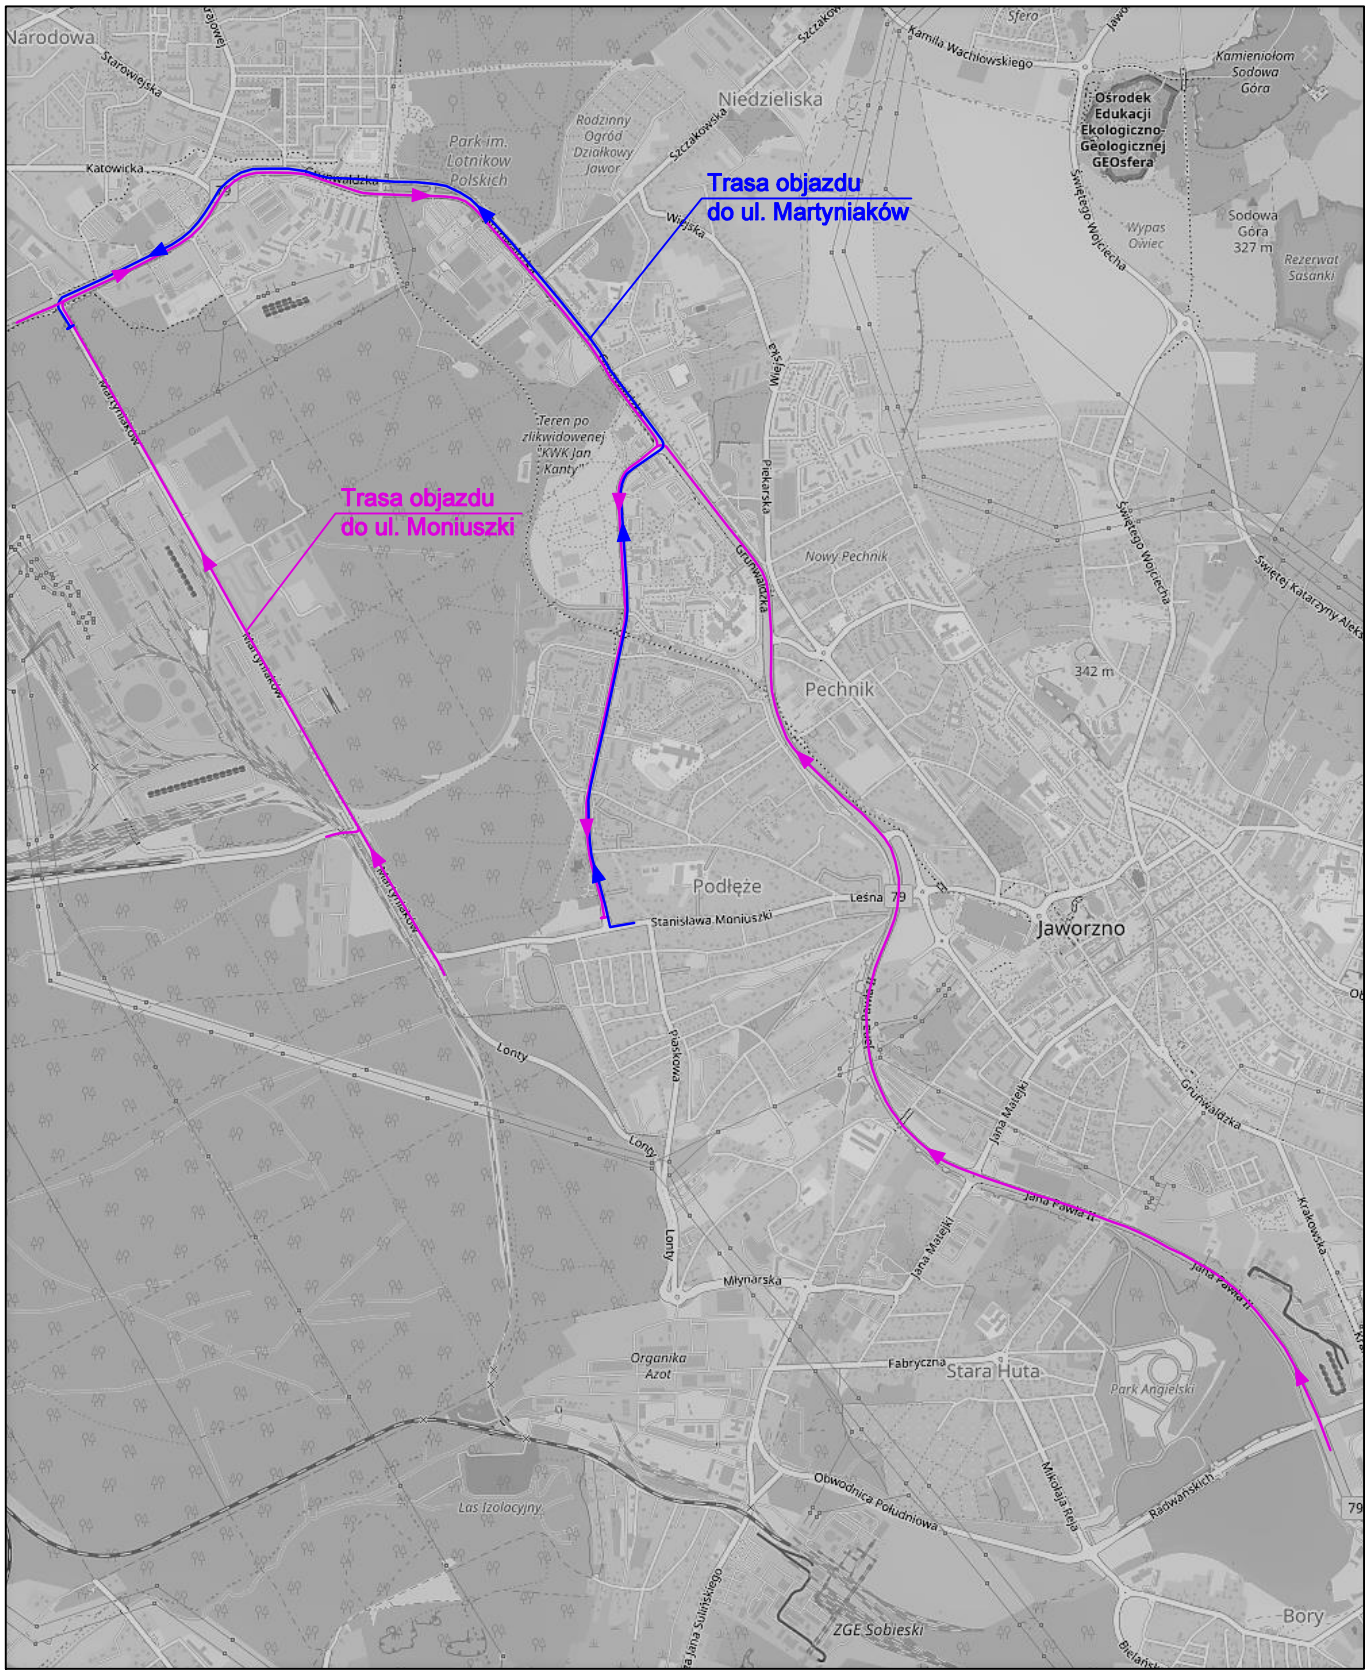


**Zadanie:**
Budowa sieci kanalizacji deszczowej wraz ze zbiornikami rozsaczającymi w ciągu ulicy Martyniaków w Jaworznie

| Trasa objazdu w etapie IV | Skala: 1:25 000 |
|---|---|